


Commune de BOULZICOURT

Echelle 1/250

Plan du cimetière

20/05/2009

Indice 01

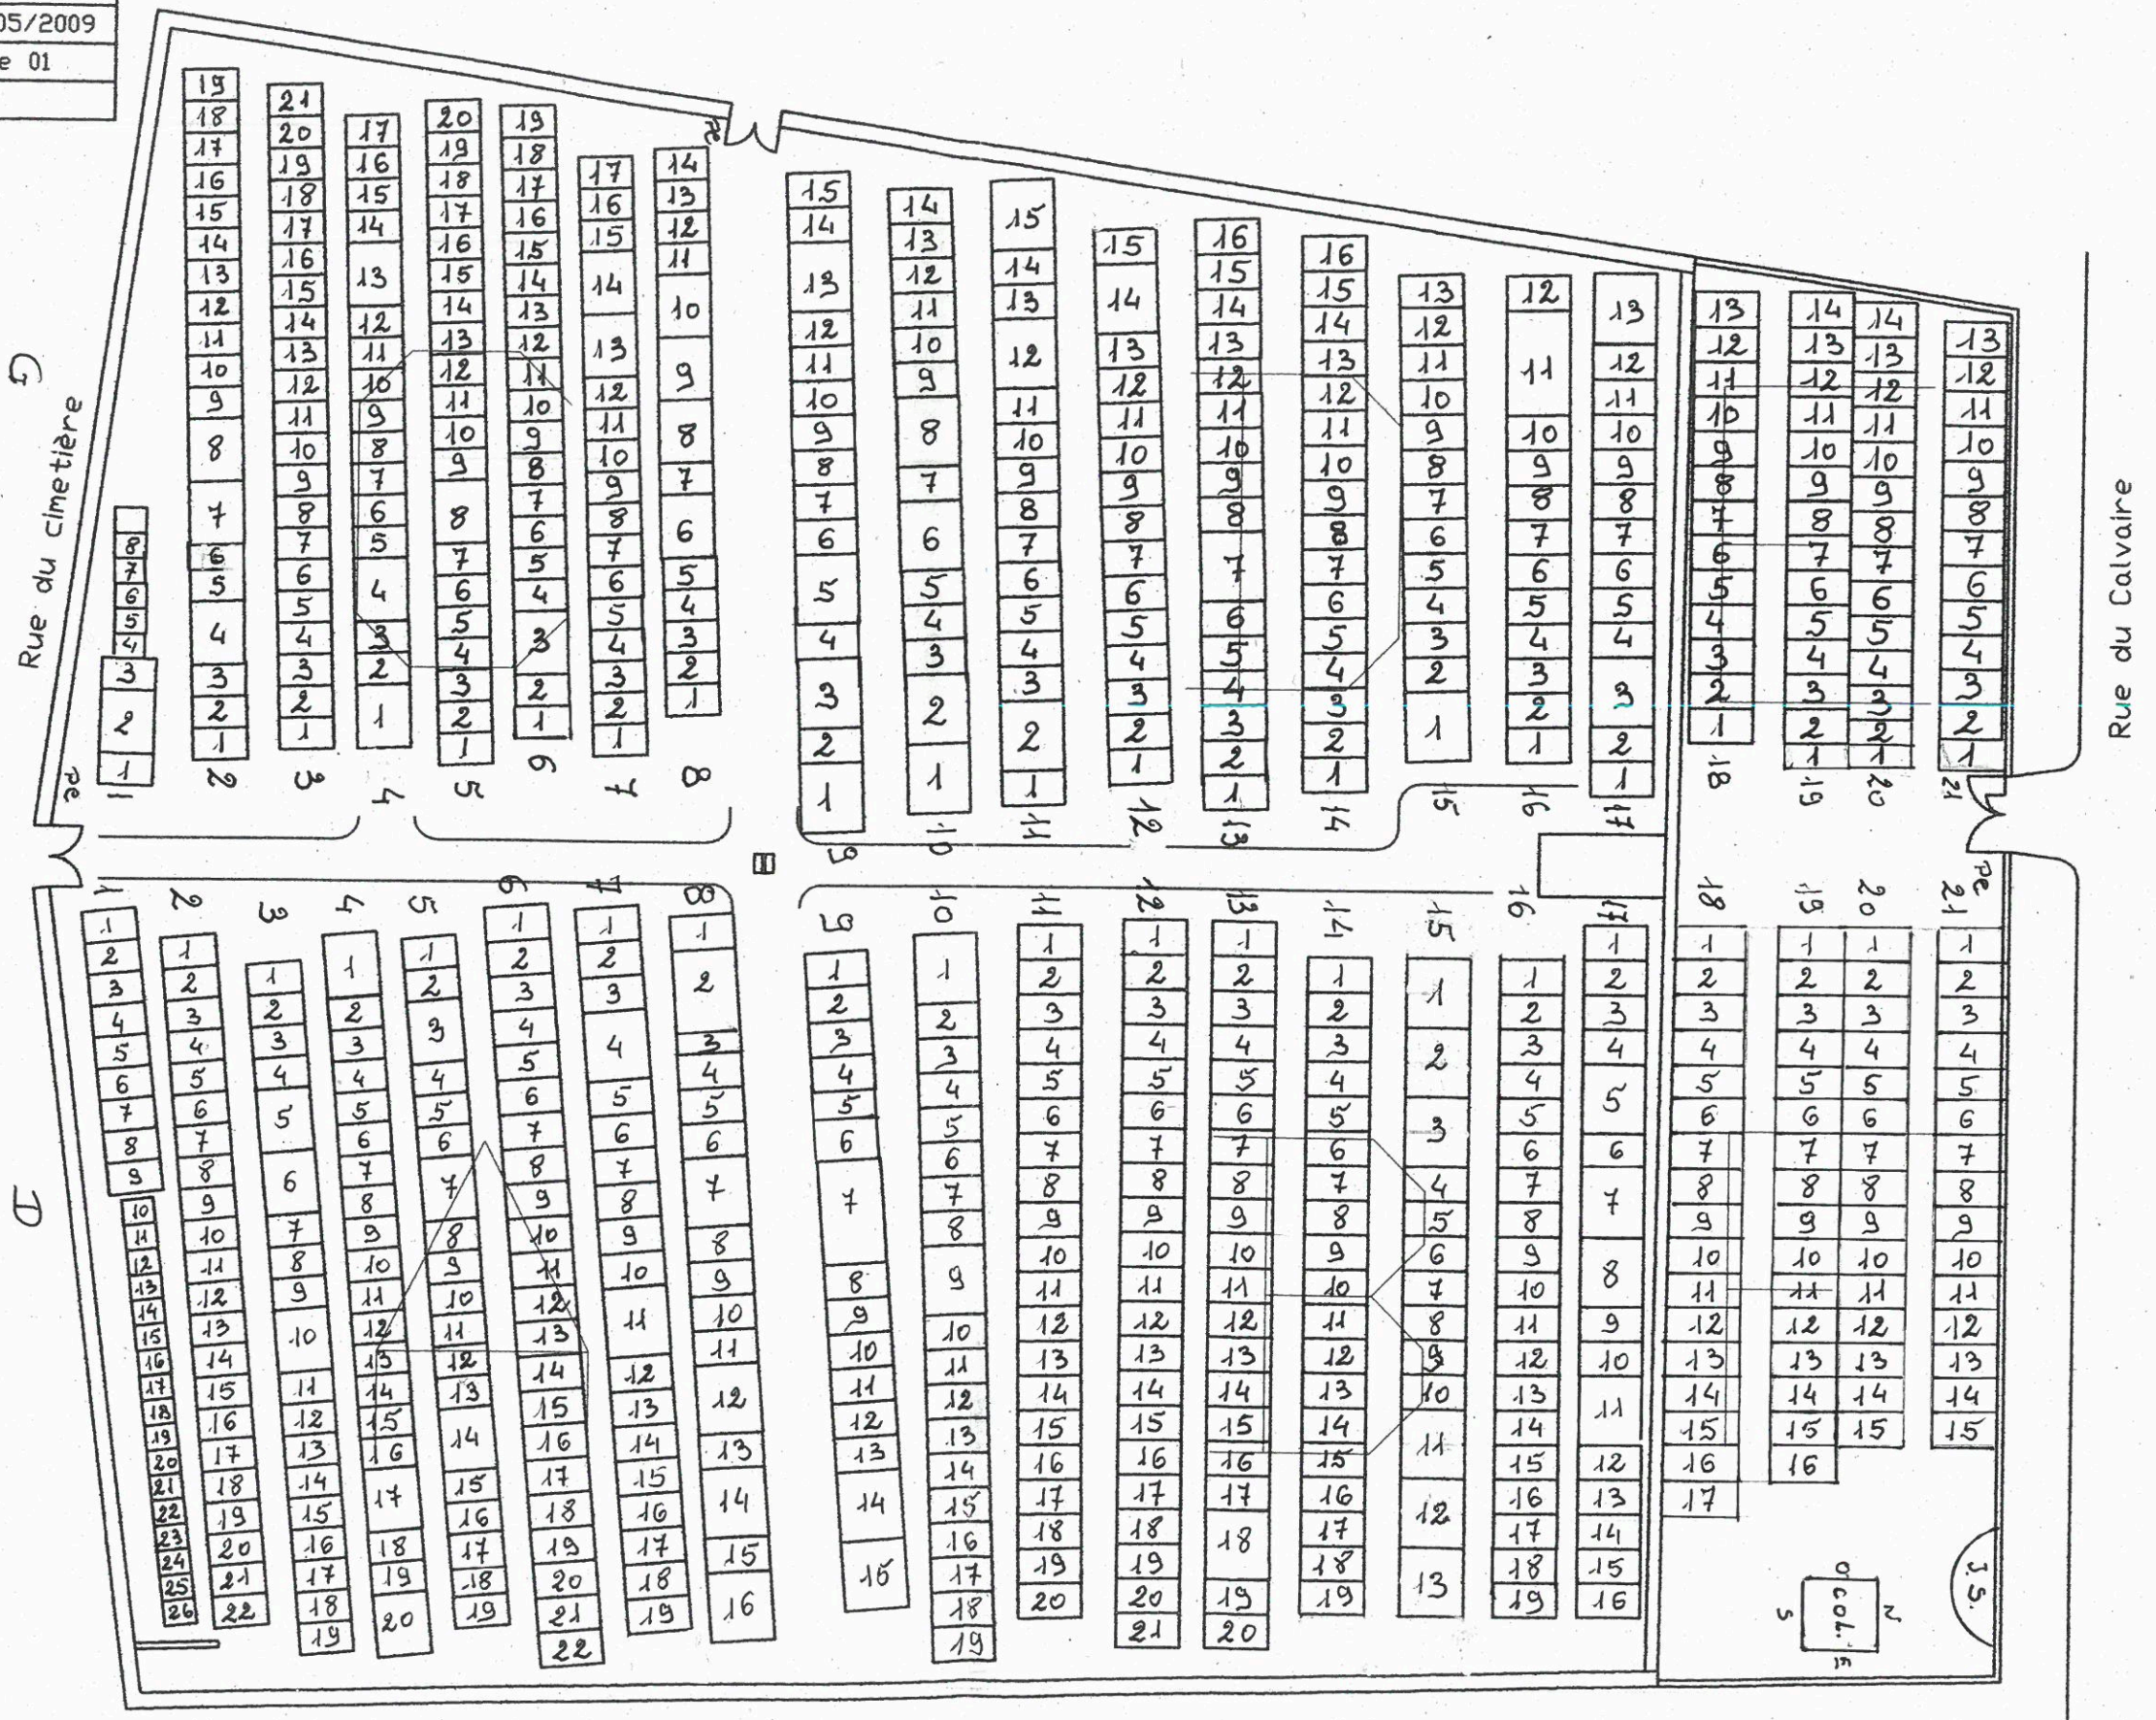

Rue du cimetière

Rue du Calvaire

col.
5 2

15